
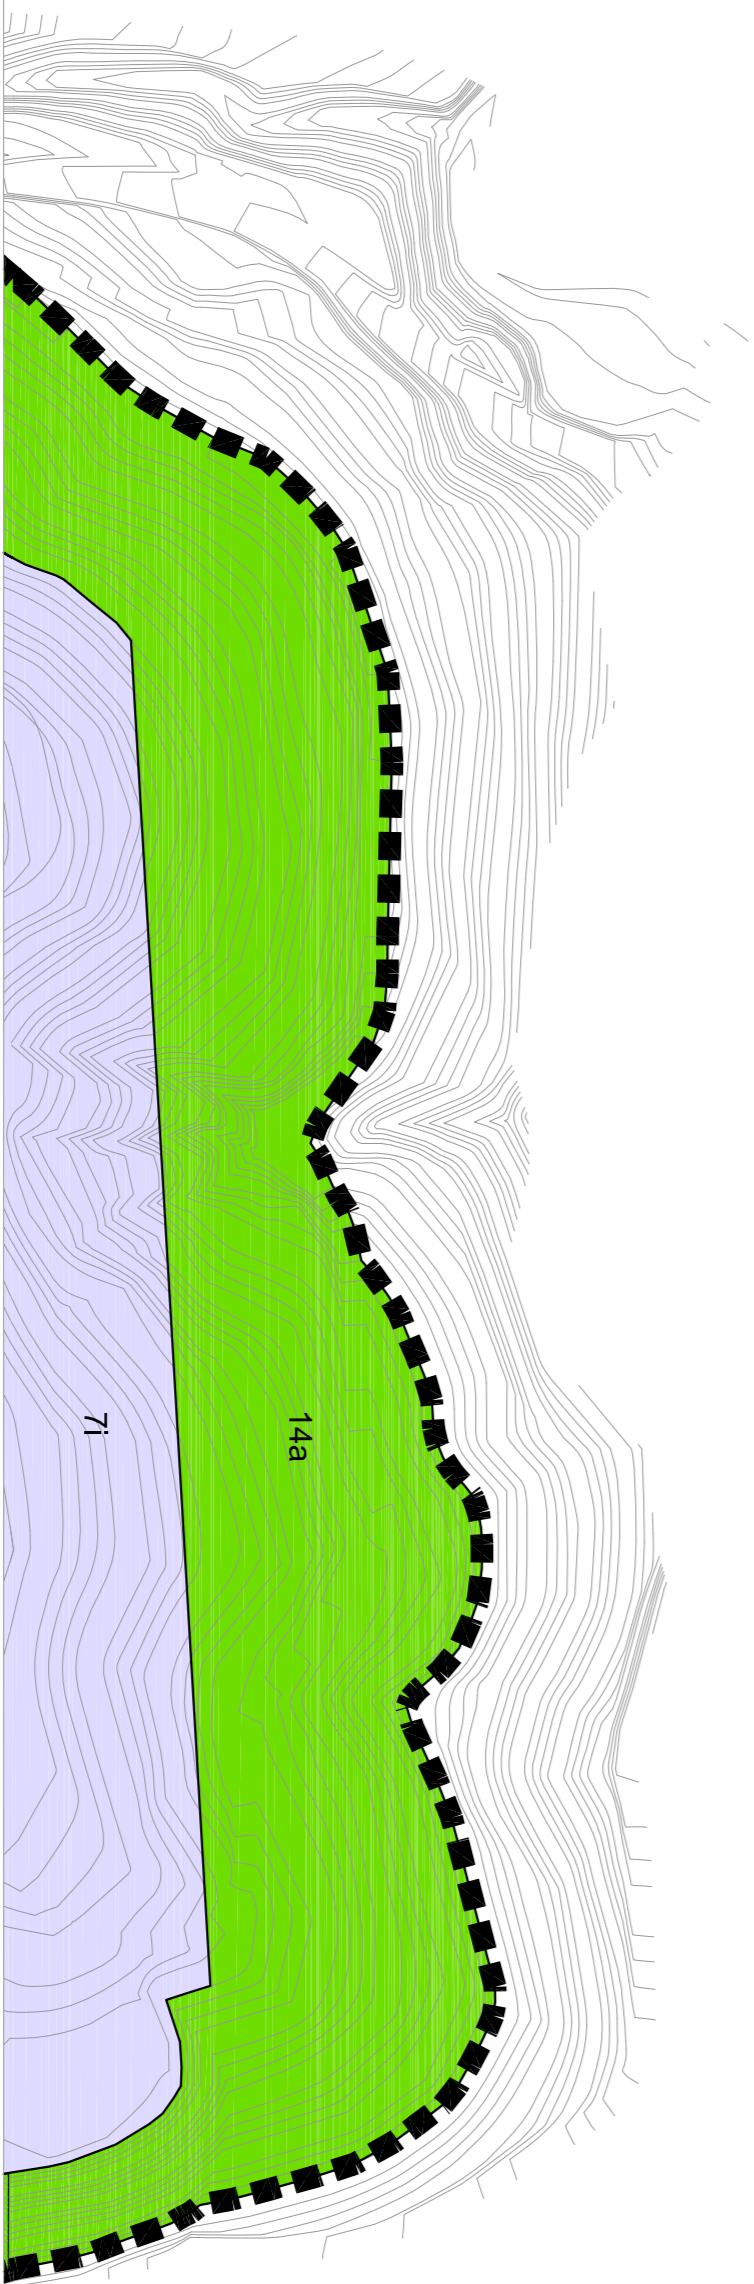
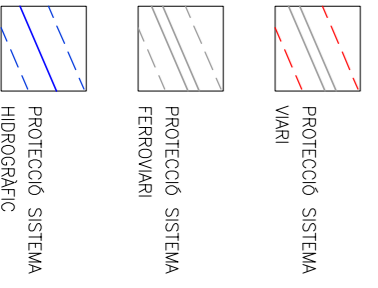
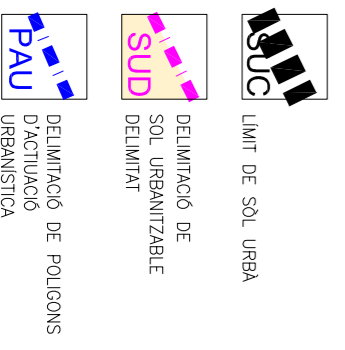
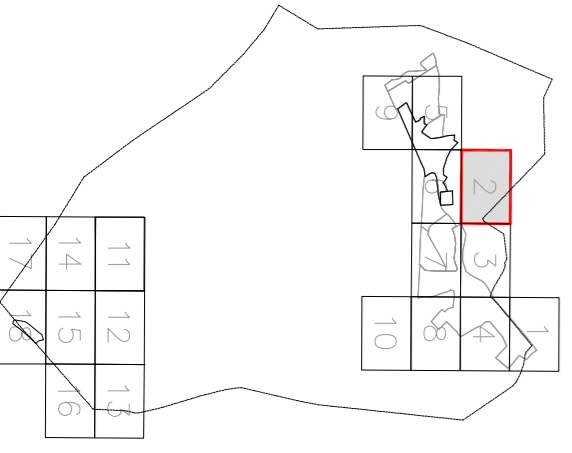



Autors :  
Dolors Casanovas Valtà, arquitecta  
Narcís Romagós Planas, arquitecte

ORDENACIÓ DEL SÒL URBÀ I URBANITZABLE


0  
10  
20  
40  
60  
80  
ESCALA : 1/1.000 DIN-A1  
ESCALA : 1/2.000 DIN-A3

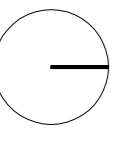


SISTEMES

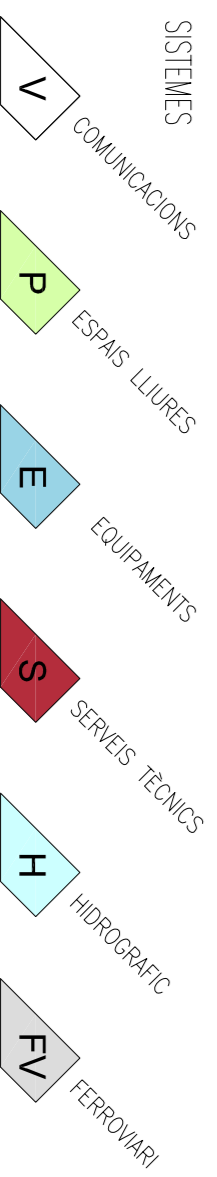

ZONIFICACIÓ

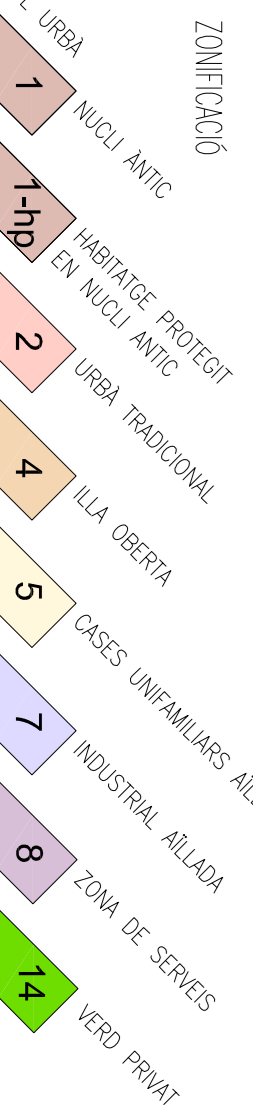

PLA D'ORDENACIÓ URBANÍSTICA MUNICIPAL  
REVISIÓ I ADAPTACIÓ DE LES NORMES SUBSIDIÀRIES

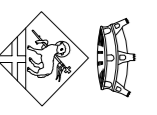

AJUNTAMENT D'AIGUAVIVA  
ORDENACIÓ DEL SÒL URBÀ I URBANITZABLE