
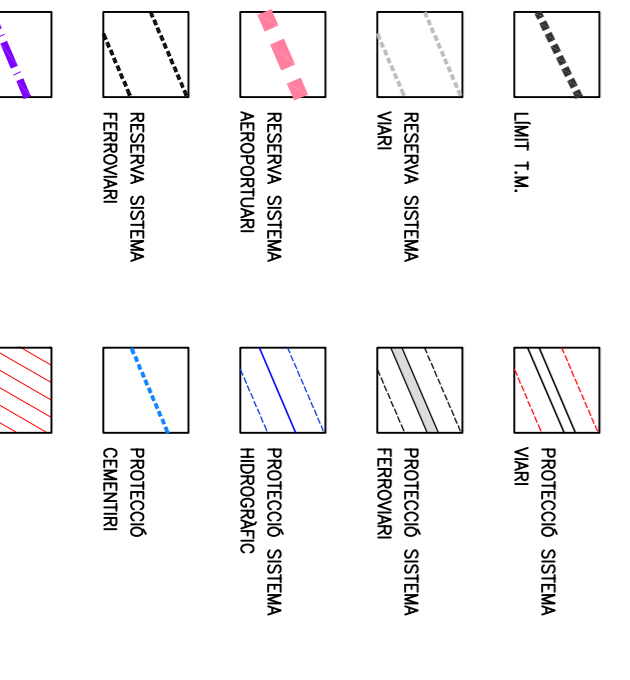


RÈGIM DEL SÒL I ESTRUCTURES GENERALS DEL TERRITORI

Autors :  
 Dolors Casanovas Volta, arquitecta  
 Narcís Romagós Planas, arquitecte

ESCALA : 1/5.000 DIN-A1  
 ESCALA : 1/10.000 DIN-A3

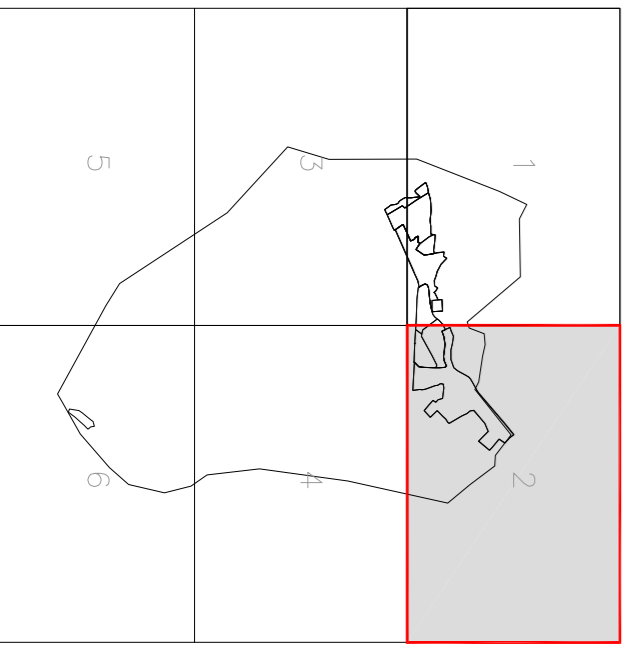

- BRNS CATALANS:** \*
- E1 Mas Temple o Casa dels Templers - BCIN
  - E11 La Madriana
  - A1 Jaciment arqueològic del Mas Temple
  - A2 Jaciment arqueològic La Comanda

- MASA / CASA RURAL:** ●
- 81 Can Naret
  - EDIFICACIÓ 2a METAT S.XX:
  - 51 La Madriana
  - 82 Can Garriga (Les Serres)
  - 83 Can Vidaliet
  - 84 Ca n'Arriet
  - 85 El Temple

- SISTEMES**
- COMUNICACIONS
  - AEROPORTUARI
  - SERVIS TÈCNICS
  - HIDROGRÀFIC
  - EQUIPMENTS
  - FERRÒVIARI
  - SOL URBÀ
  - SOL URBANITZABLE DELIMITAT (S.U.D.)
  - SOL URBANITZABLE NO DELIMITAT (S.U.N.D.)
- ZONIFICACIÓ**
- SOL NO URBANITZABLE
  - AGRÍCOLA COMÚ
  - AGRÍCOLA DE VALOR
  - FORESTAL DE VALOR
  - INTERÉS ECOLÒGIC PASADÍSTIC
  - ESPMS NATURALS PROTEGITS
  - INTERÉS ESPECIAL NATURAL
  - INTERÉS ESPECIAL CONNECTOR

PLA D'ORDENACIÓ URBANÍSTICA MUNICIPAL  
 REVISIÓ I ADAPTACIÓ DE LES NORMES SUBSIDIÀRIES  
 AJUNTAMENT D'IAIGUAVIVA  
 Règim del Sòl i Estructures generals del Territori

